


변경

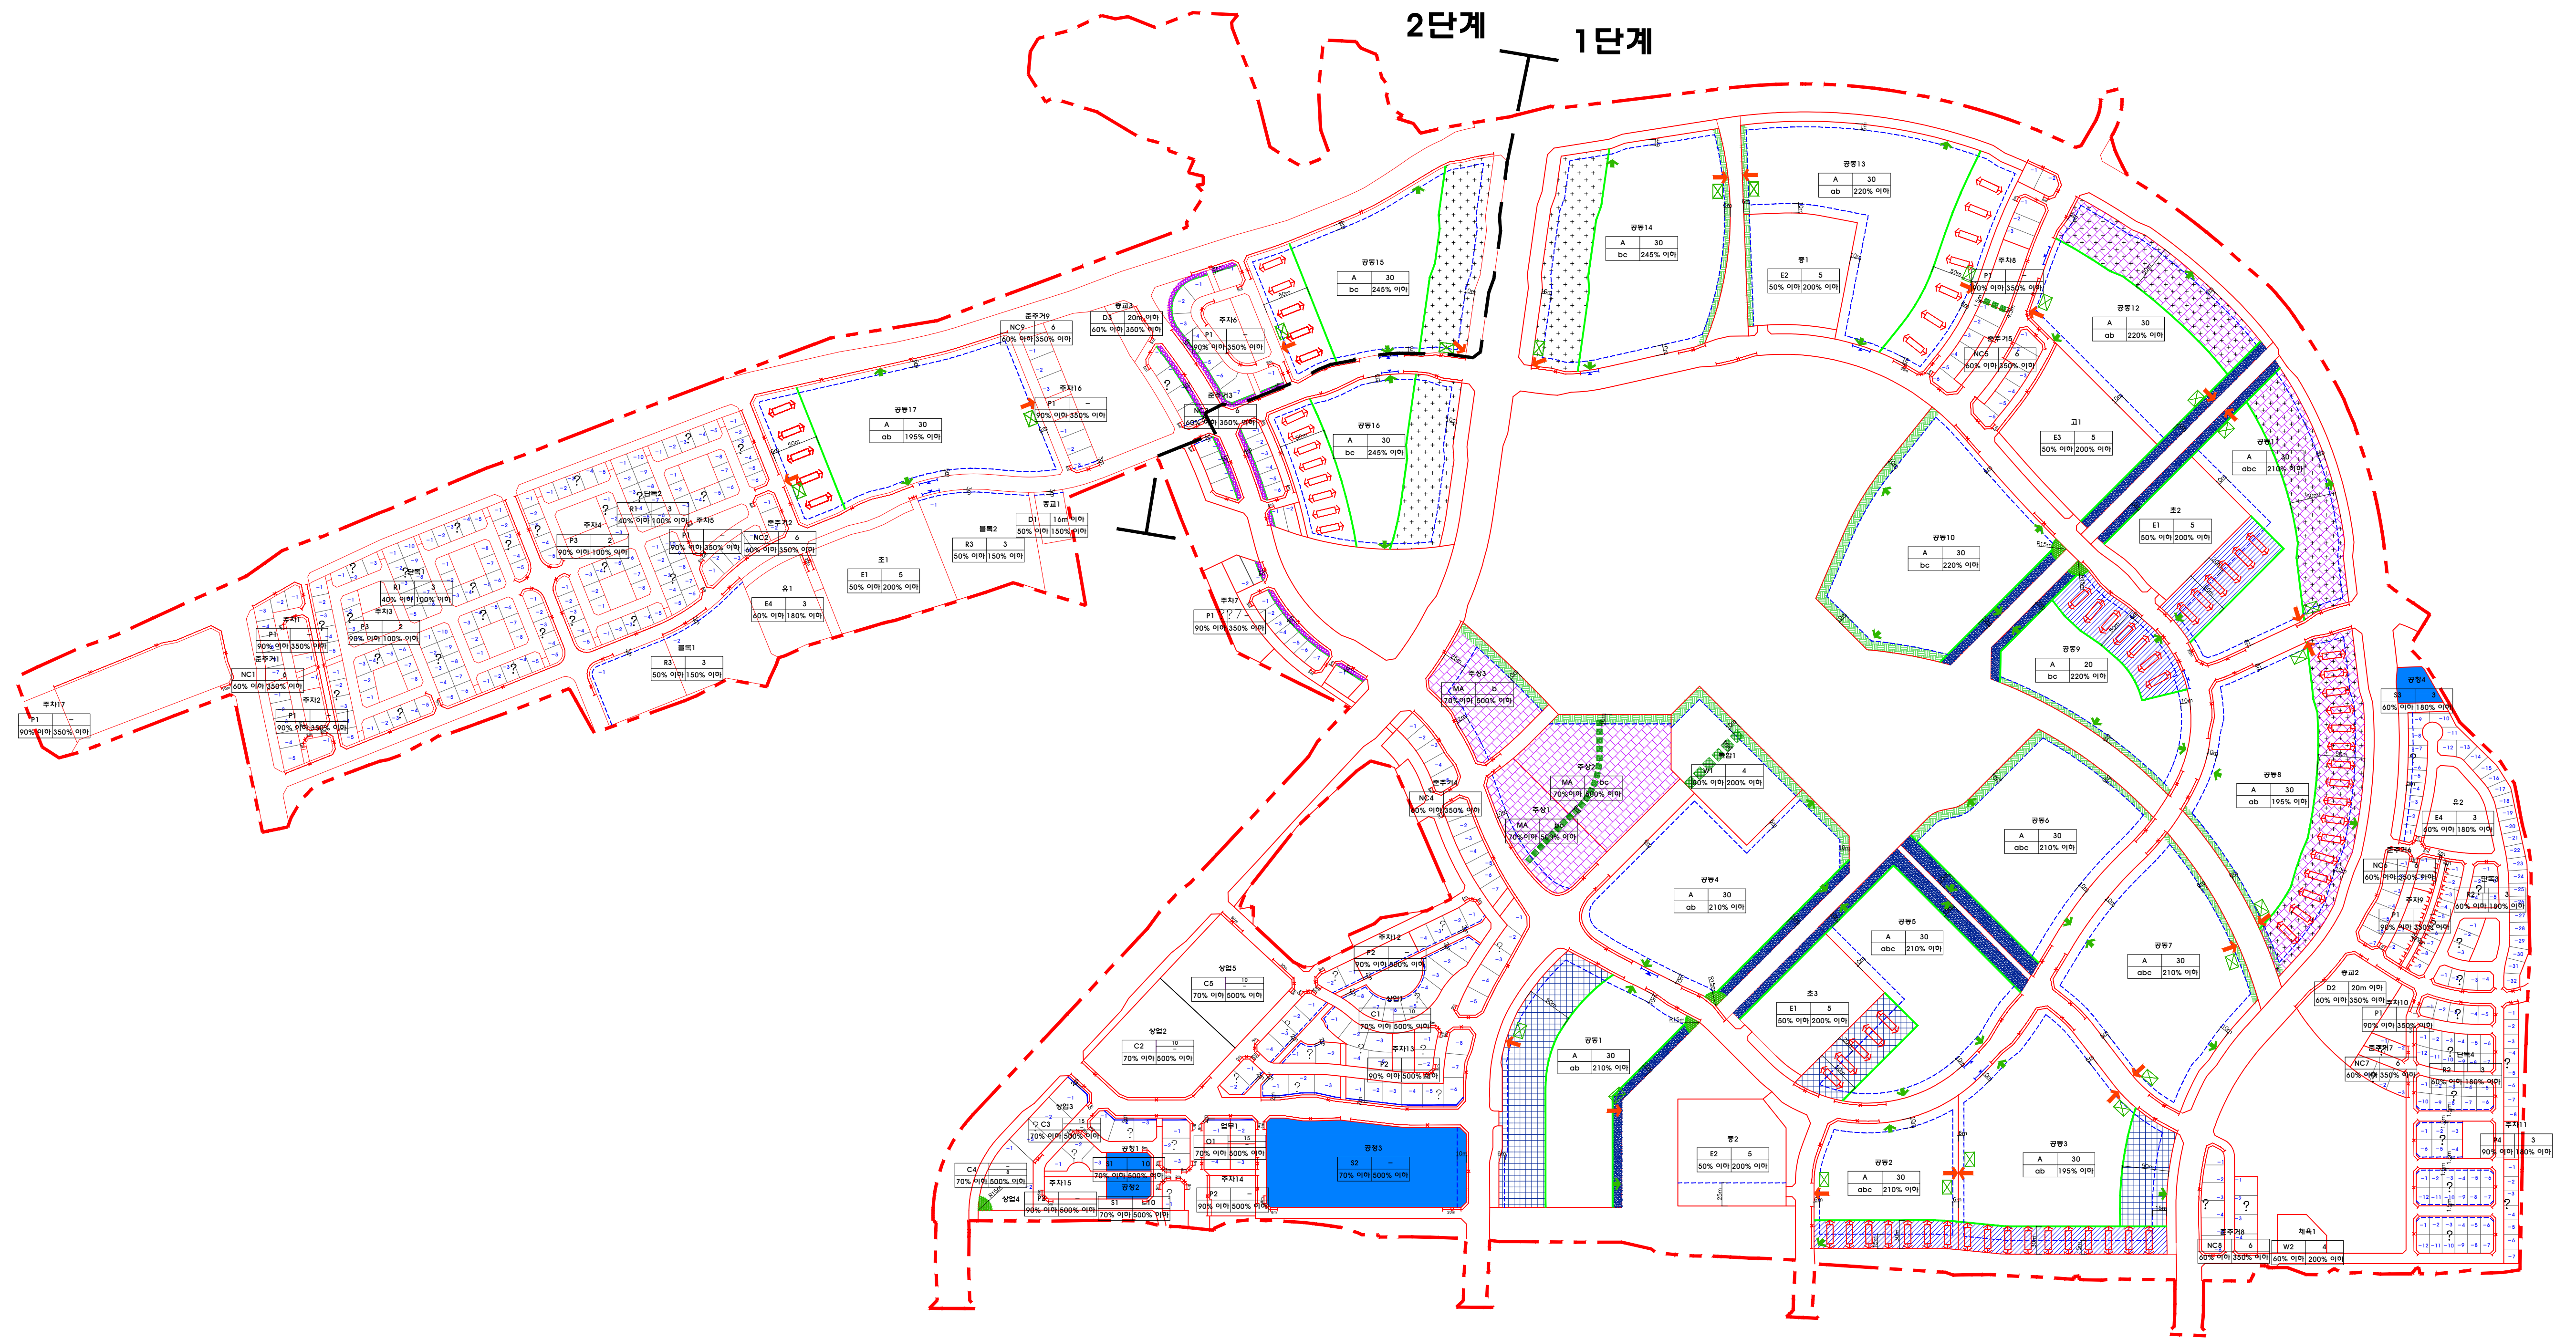

전주 00부대이전부지 도시개발사업

도면6:건축물에 관한 결정(변경)도

- 제1종지구단위계획구역
- 중고층 배치구간(15층 이상)
- 중층 배치구간(11~15층)
- 저층 배치구간(10층 이하)
- 탑상형 건축물 배치구간
- 건축지정선
- 건축한계선
- 벽면지정선

- 직각배치구간
- 공공보행통로
- 통경구간
- 공공조경
- 공개공지(의무)
- 공개공지(권장)
- 차량 진출입불허구간
- 차량 진출입권장구간

- 올레길 출입구
- 과수원길 출입구
- 아케이드 설치 구간

공공 및 기타	용도	최고높이	상업업무	용도	최고높이 최저높이
	건폐율	용적률		건폐율	용적률
공동주택	용도	최고높이	주상복합	용도	주택유형
	주택유형	용적률		건폐율	용적률
단독주택	용도	최고높이	준주거	용도	최고높이
	건폐율	용적률		건폐율	용적률

※ 주택유형 = a:60㎡ 이하, b:60㎡ 초과 85㎡ 이하, c:85㎡ 초과

S=1:4,000

