


변경

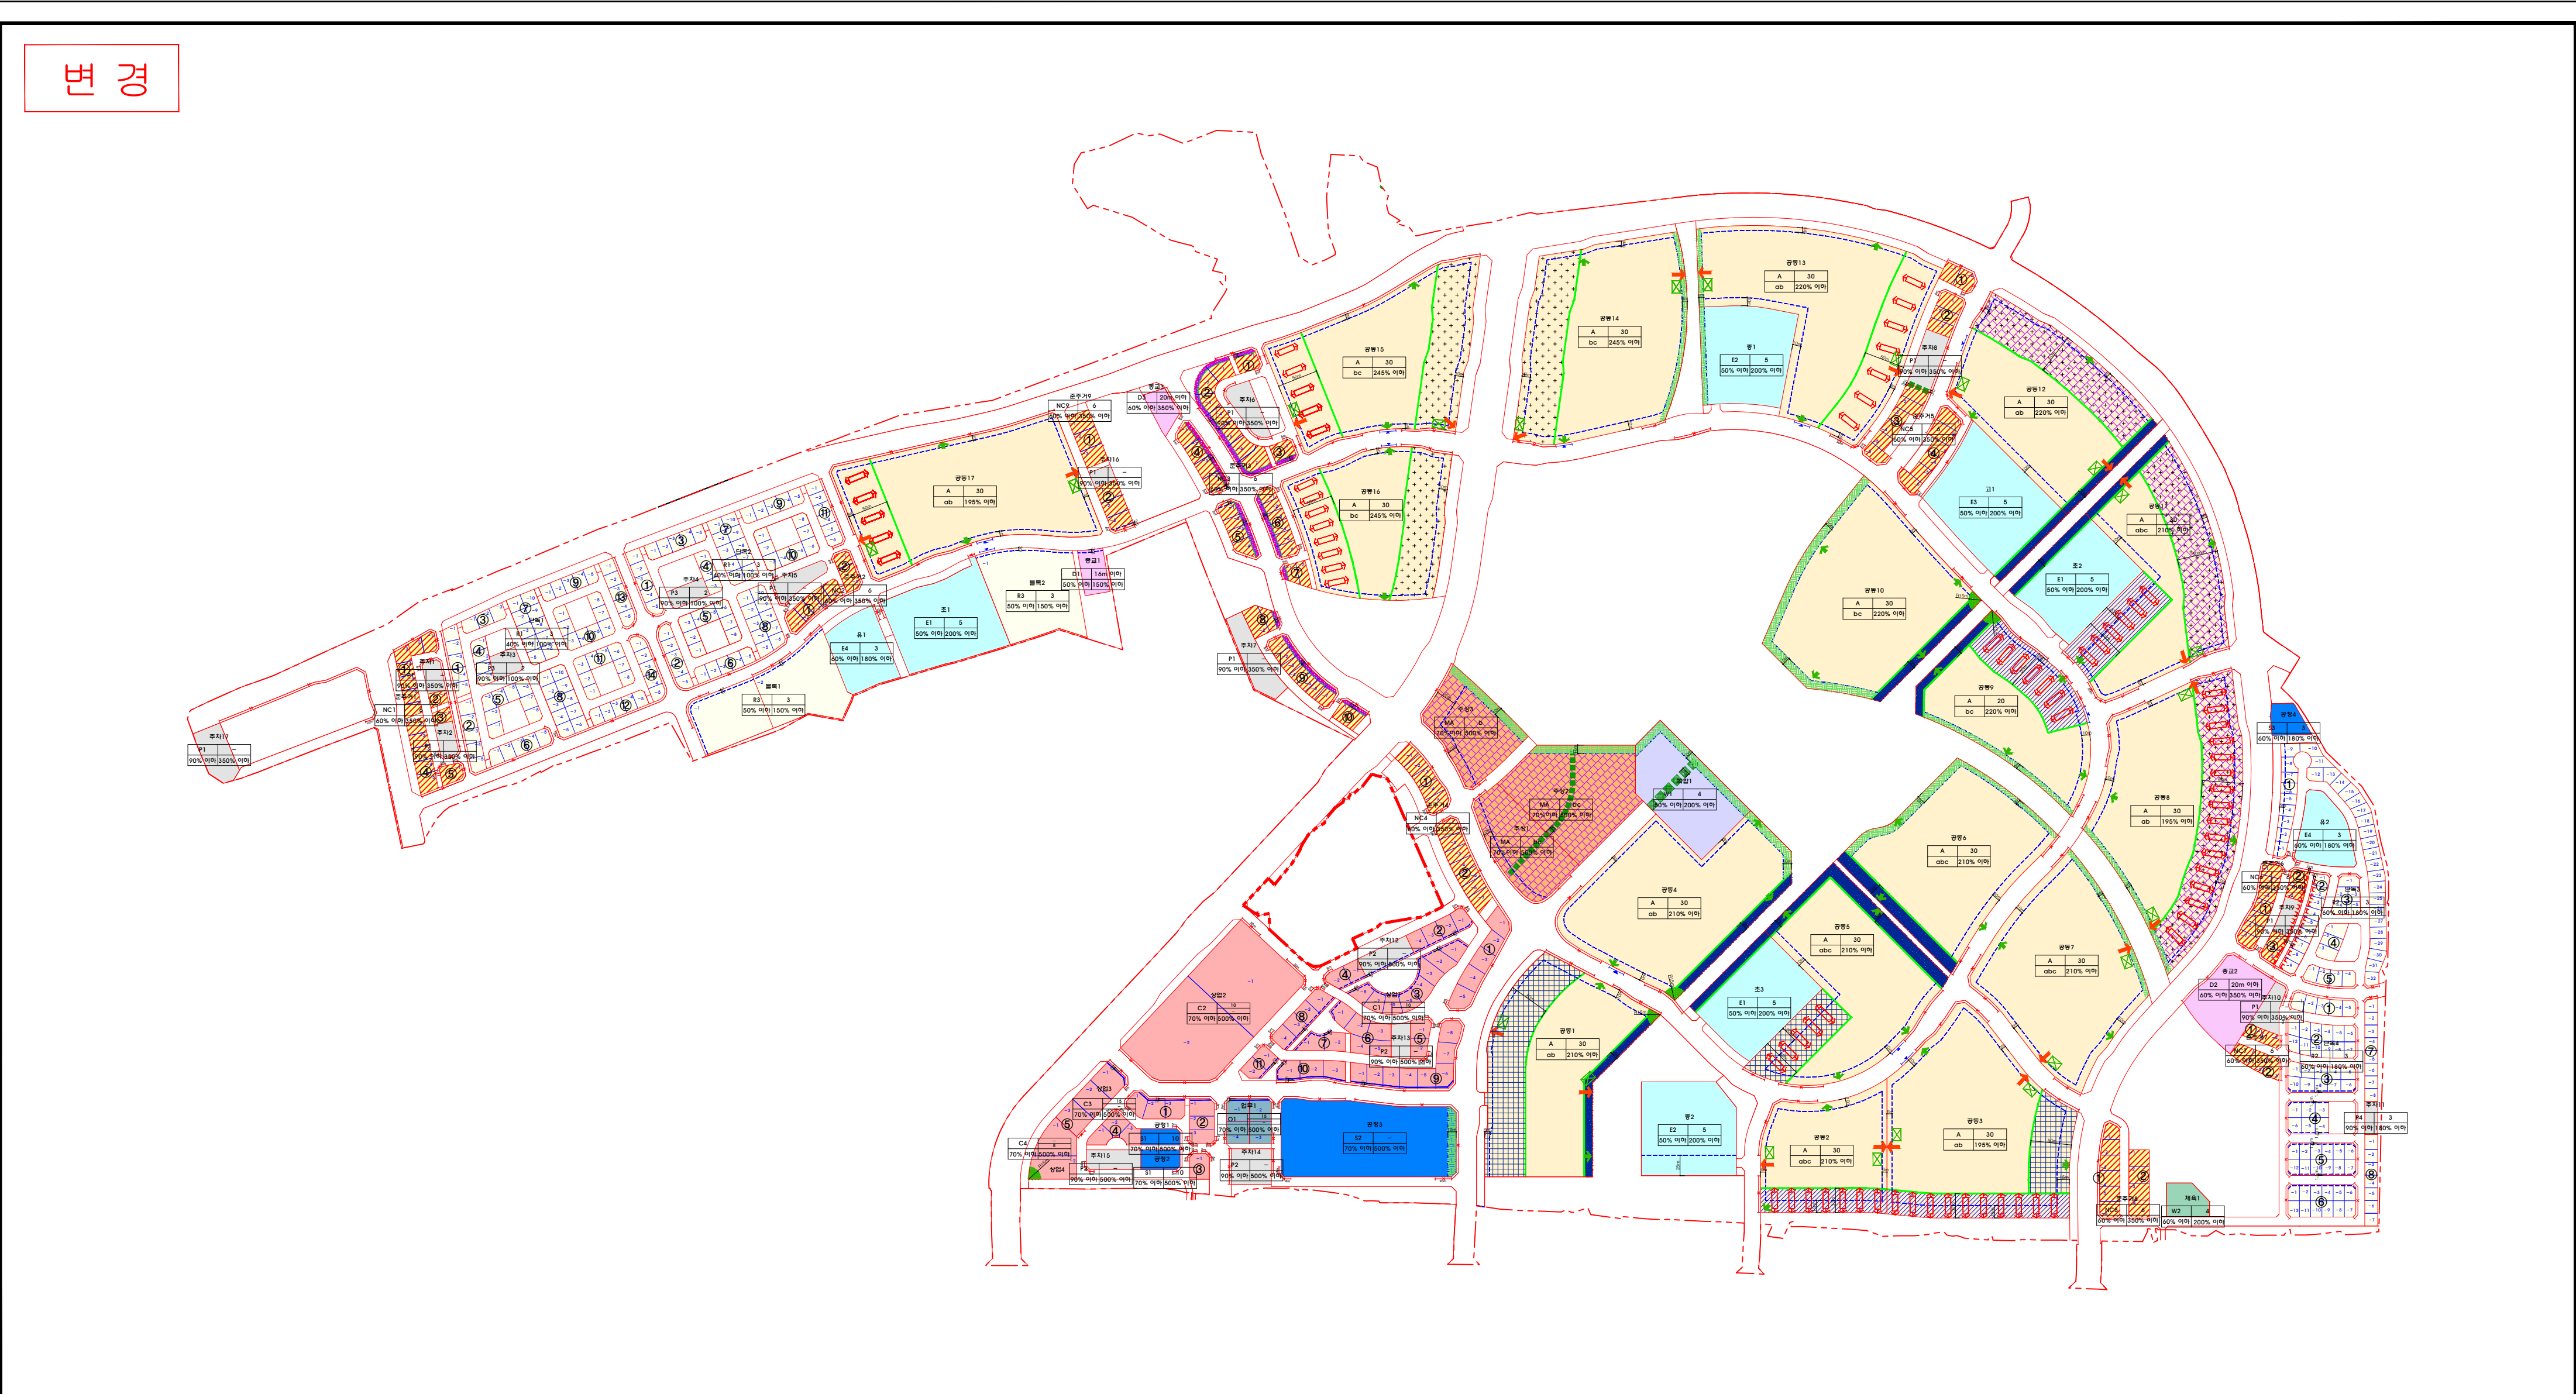

전주 00부대이전부지 도시개발사업

도면6:건축물에 관한 결정(변경)도

	제1종지구단위계획구역
	중고층 배치구간(15층 이상)
	중층 배치구간(11~15층)
	저층 배치구간(10층 이하)
	탐상형 건축을 배치구간
	건축지정선
	건축한계선
	벽면지정선

	직각배치구간
	공공보행통로
	통경구간
	공공조경
	공개공지(의무)
	공개공지(권장)
	차량 진출입틀허구간
	차량 진출입권장구간

-  올레길 출입구
-  과수원길 출입구
-  아케이드 설치 구간

공공 및 기타	용도	최고높이
	건폐율	용적률

상업업무	용도	최고높이
		최저높이
	건폐율	용적률

공동주택	용도	최고높이
	주택유형	용적률

주상복합	용도	주택유형
	건폐율	용적률

단독주택	용도	최고높이
	건폐율	용적률

준주거	용도	최고높이
	건폐율	용적률

※주택유형 = a:60㎡ 이하, b:60㎡ 초과 85㎡ 이하, c:85㎡ 초과

S=1:4,000

